


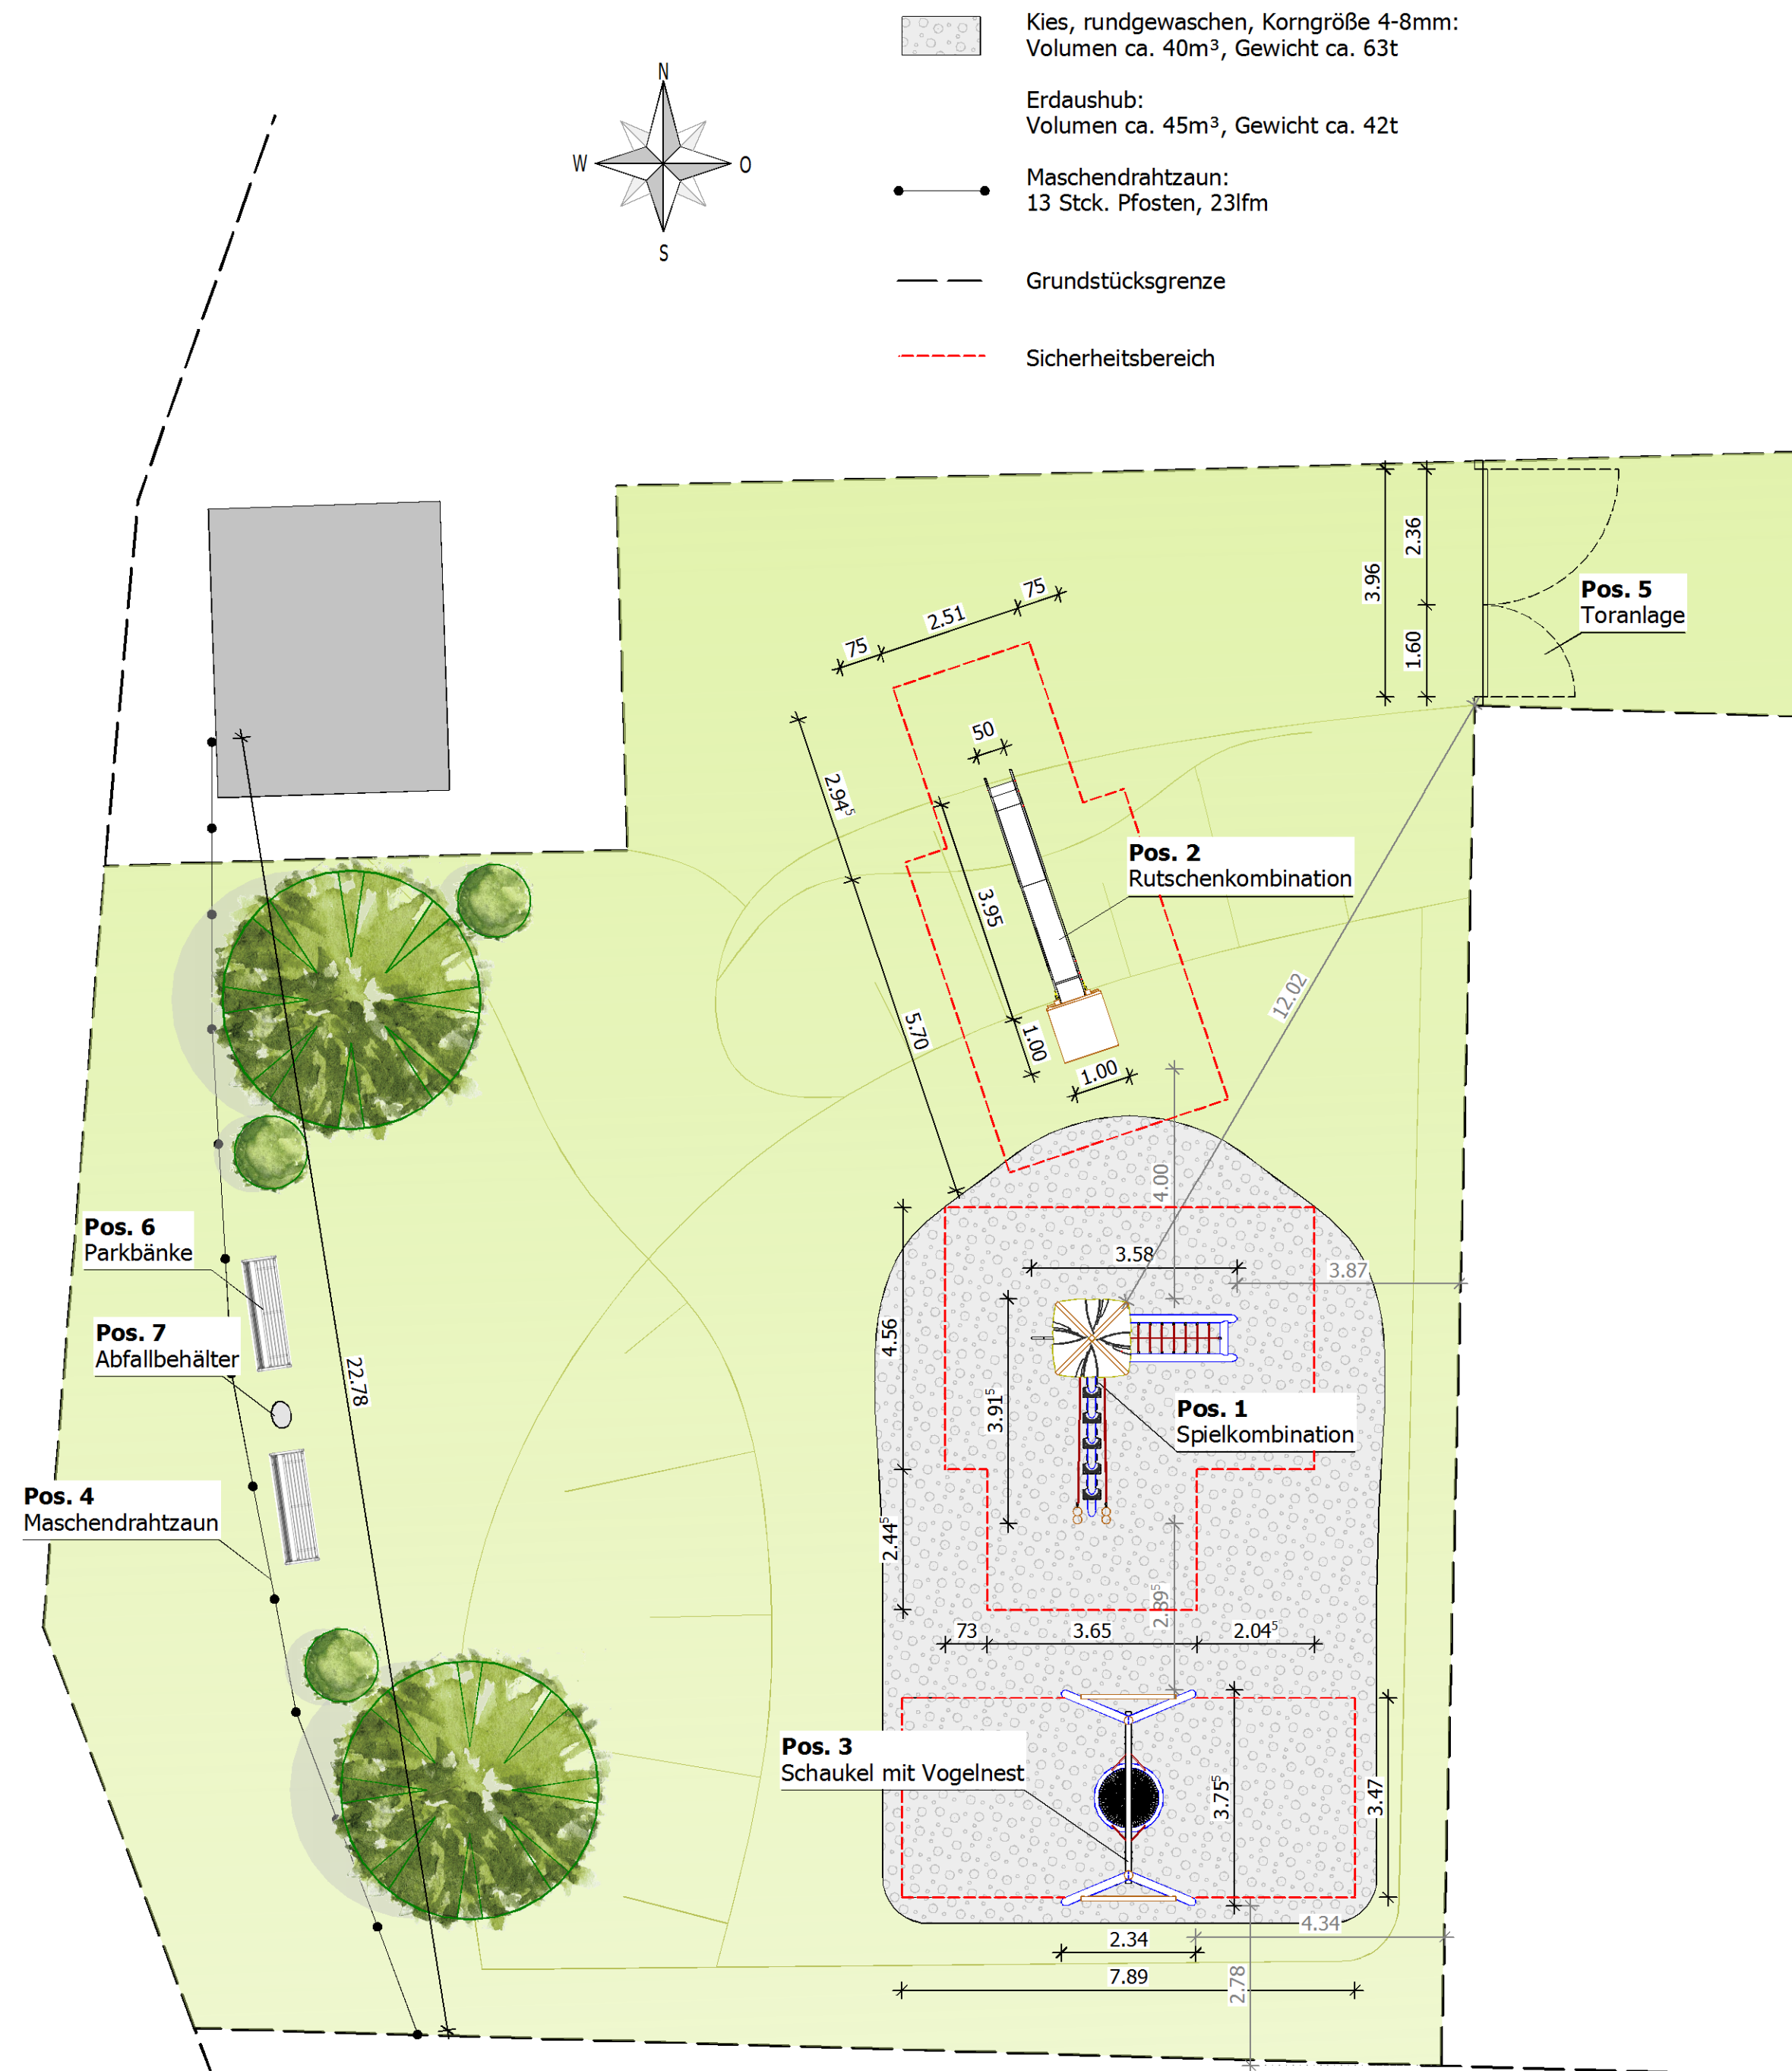

im Angebot enthalten:

Pos. 1
Spielkombination - Exoticcs -
"Oberaudorf - E01"
PH 1,47m



Pos. 2
Rutschenkombination - Exoticcs -
"Feldkirchen - E01"
PH 0,47m, Hügelhöhe 1,25m



Pos. 3
Schaukel mit 1 Vogelnest Ø 1,20m
Kopfbalkenhöhe 2,50m



nicht enthalten:

Pos. 4
Maschendrahtzaun



Pos. 5
Toranlage mit
Lärchenholztor



Pos. 6
Parkbank "Prag" (2 Stck.)
aus Holz mit Rückenlehne



Pos. 7
Abfallbehälter "Sarnia"
mit abgeschrägtem Rundbogendach



BAUVORHABEN:

SPIELPLATZ HOCHFELD IN DER GEMEINDE BERNRIED

BAUHERR:
GEMEINDE BERNRIED
BIRKET 34
94505 Bernried

UNTERSCHRIFT BAUHERR

ENTWURFSPLAN

PLANINHALT:
GRUNDRISS

Projekt-Nr.:
2020_000

Plangröße:
b/h= 59,4cm/42,0cm =0,25m²

Maßstab: 1/100

gezeichnet: C. Ebner 22.07.2020
geprüft: J. Weber 22.07.2020

ENTWURFSBEARBEITUNG:



ARCHITEKT + BERATENDE INGENIEURE WEBER PARTGMBB
ALLERSDORF 26
94262 KOLLNBURG
FON: 09929 -95778-0
FAX: 09929 -95778-49
@:INFO@ARCH-ING-WEBER.DE

MARKTPLATZ 10
94239 RUHMANNSELDEN
FON: 09929 -95778-0
FAX: 09929 -95778-99
WWW.ARCH - ING - WEBER.DE

HOCHBAU TIEFBAU STÄDTEBAU