


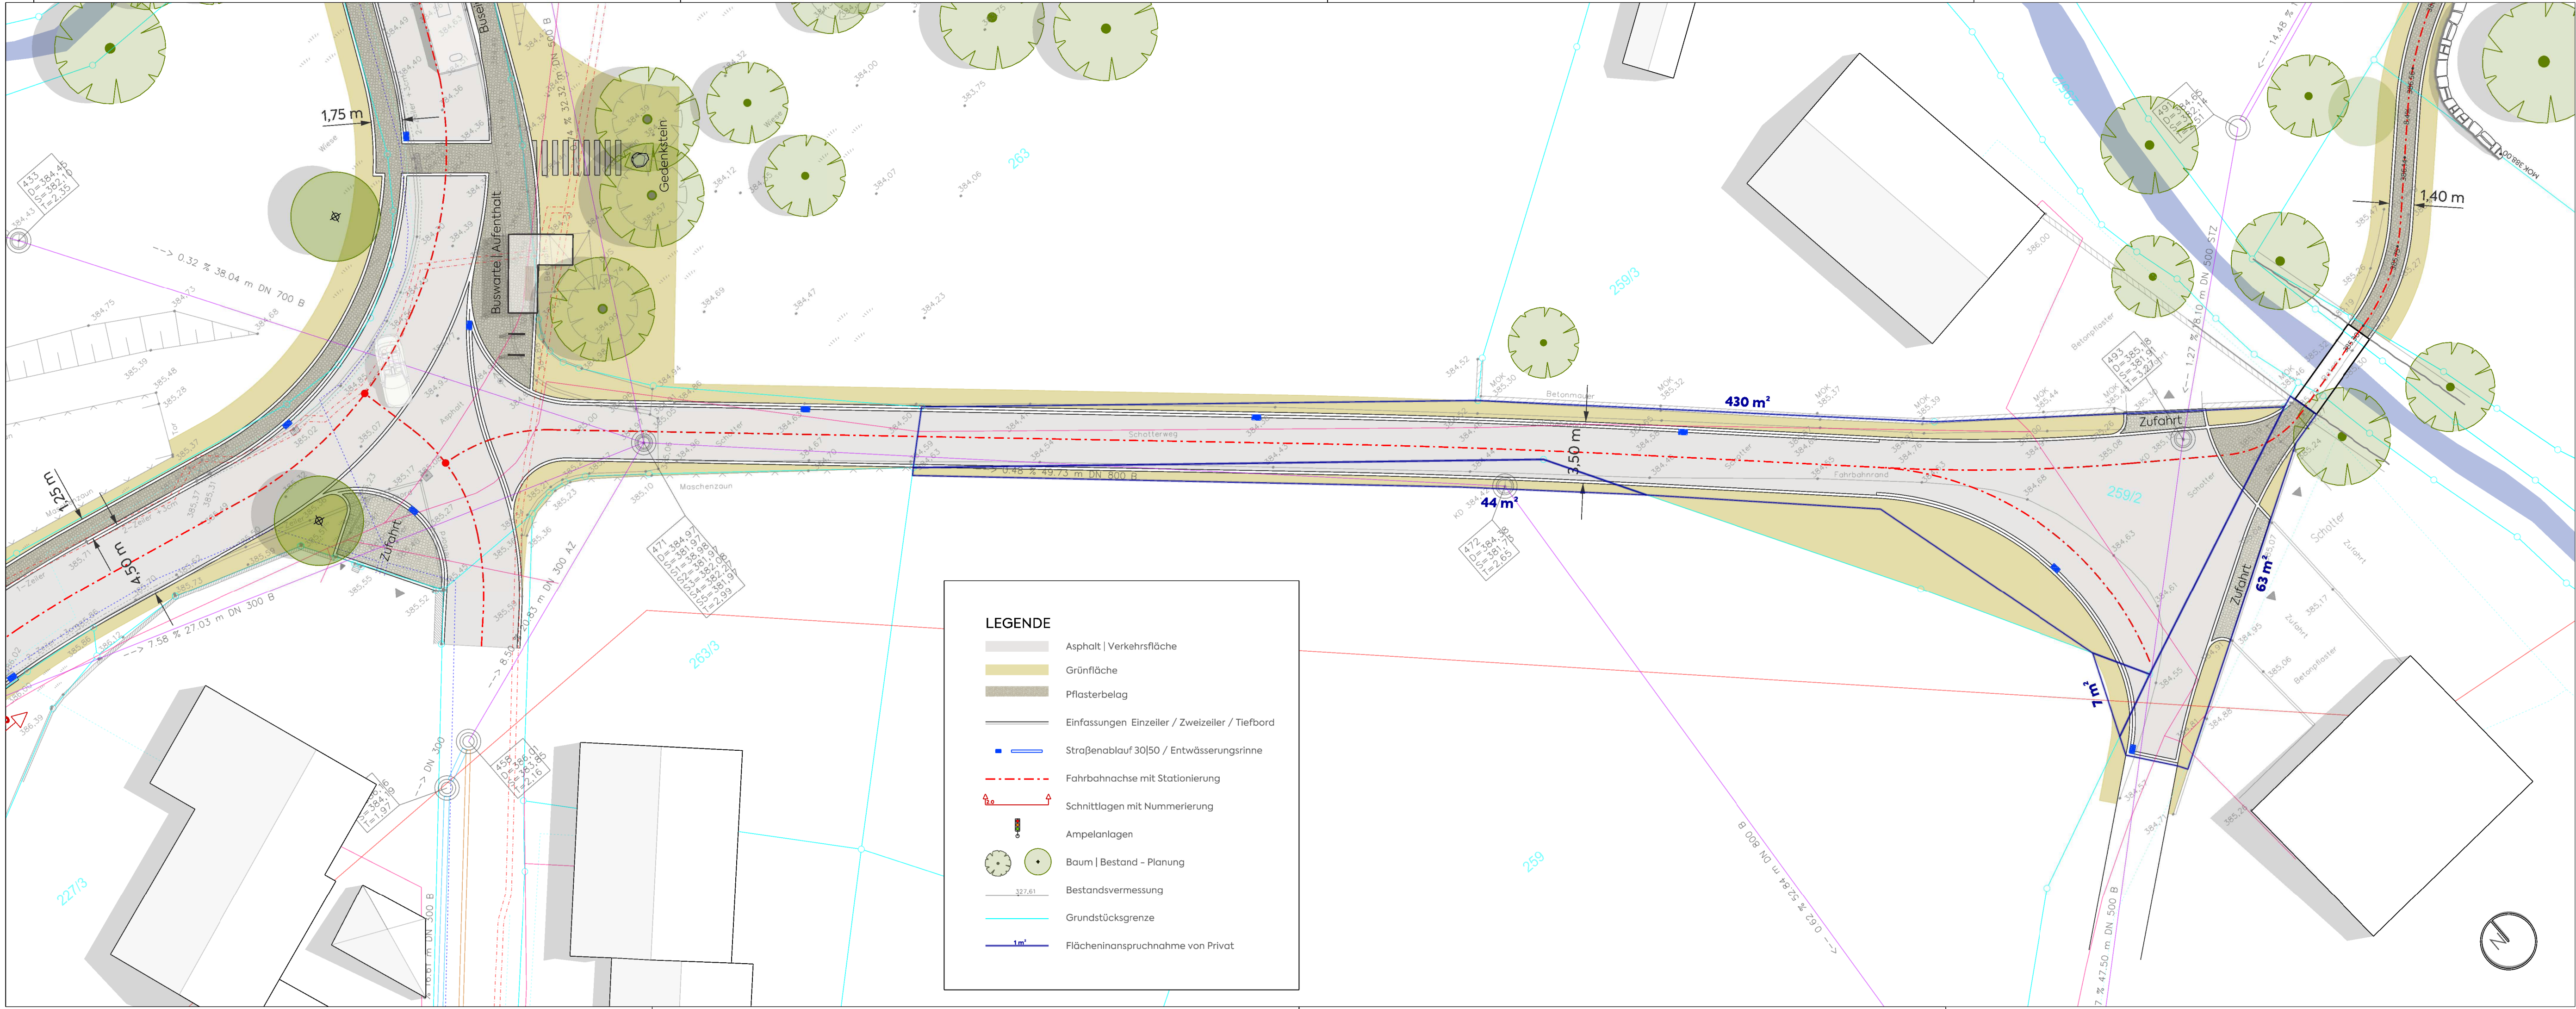

INDEX ÄNDERUNG DATUM NAME	
1.	
2.	
3.	
4.	
5.	

PLANART VORENTWURF	PLANNUMMER 5.0
BAUORT PROJEKT Straßenausbau Weibinger	PROJEKTNUMMER 2020-20
	BAUABSCHNITT -
VERFAHRENSTRÄGER Gemeinde Bernried Birket 34 94505 Bernried	LANDKREIS Deggendorf
	REGIERUNGSBEZIRK Niederbayern
DARSTELLUNG Lageplan Planung Verkehrsanlagen Weibinger Straße - Privatweg	MAßSTAB 1:200
	PLANGRÖßE 29,7 x 95,0 cm
BEARBEITET mb	GEZEICHNET mb
DATUM 12.03.2021	UNTERSCHRIFT Bardas