GARNHARTNER + SCHOBER + SPÖRL
Landschaftsarchitekten BDLA • Dipl.-Ing.e • Stadtplaner
94469 Deggendorf • Böhmerwaldstraße 42
Telefon 0991 / 4028 • Fax 0991 / 4633

Grüne Mitte Bernried
Vorentwurf
Schnitt A

PLANNR:	2321.2.2
MASSTAB:	1:100
DATUM:	12.01.2022 wa

Schnitt A

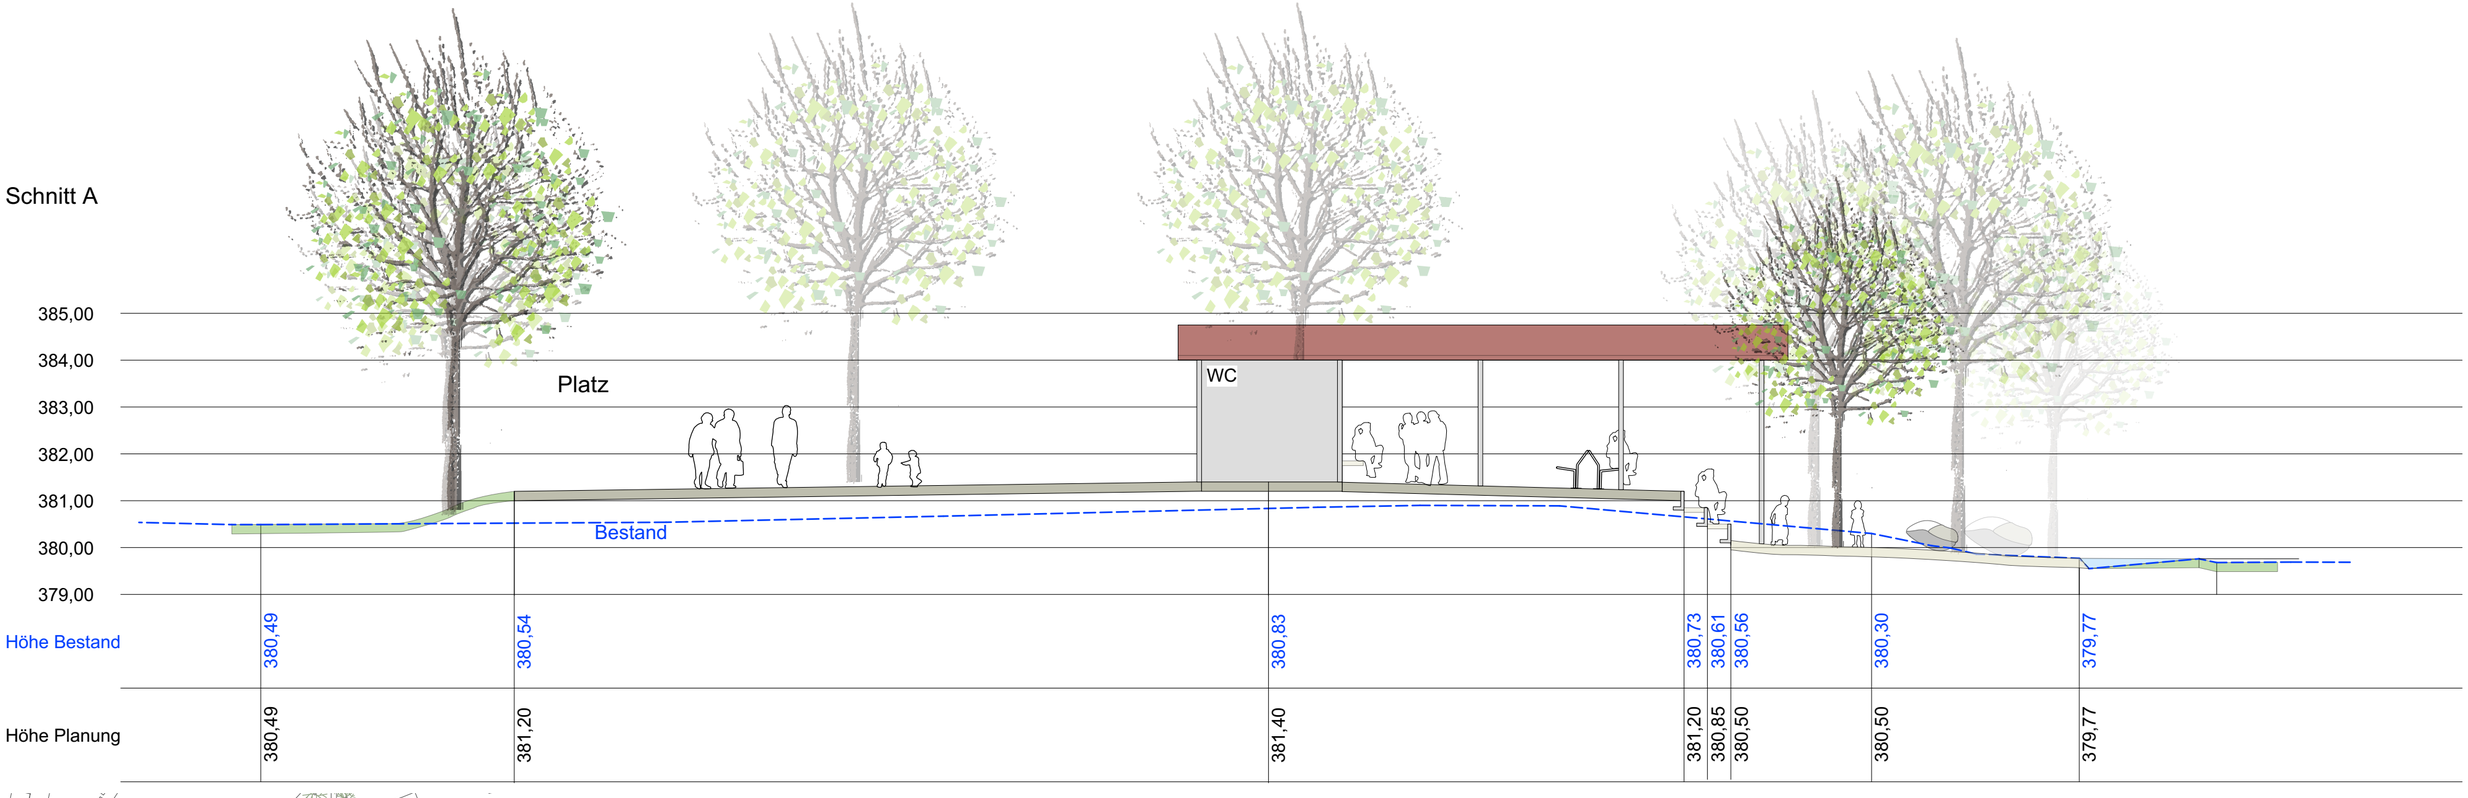

ALLE MASSE SIND IM PLAN UND AUF DER BAUSTELLE UNTER HAFTUNG DES UNTERNEHMERS ZU PRÜFEN; ALLE STATISCHEN WERTE SIND UNTER VERANTWORTUNG UND AUF KOSTEN DES UNTERNEHMERS ZU ERBRINGEN SOWEIT NICHT VOM STATIKER GESTELLT.