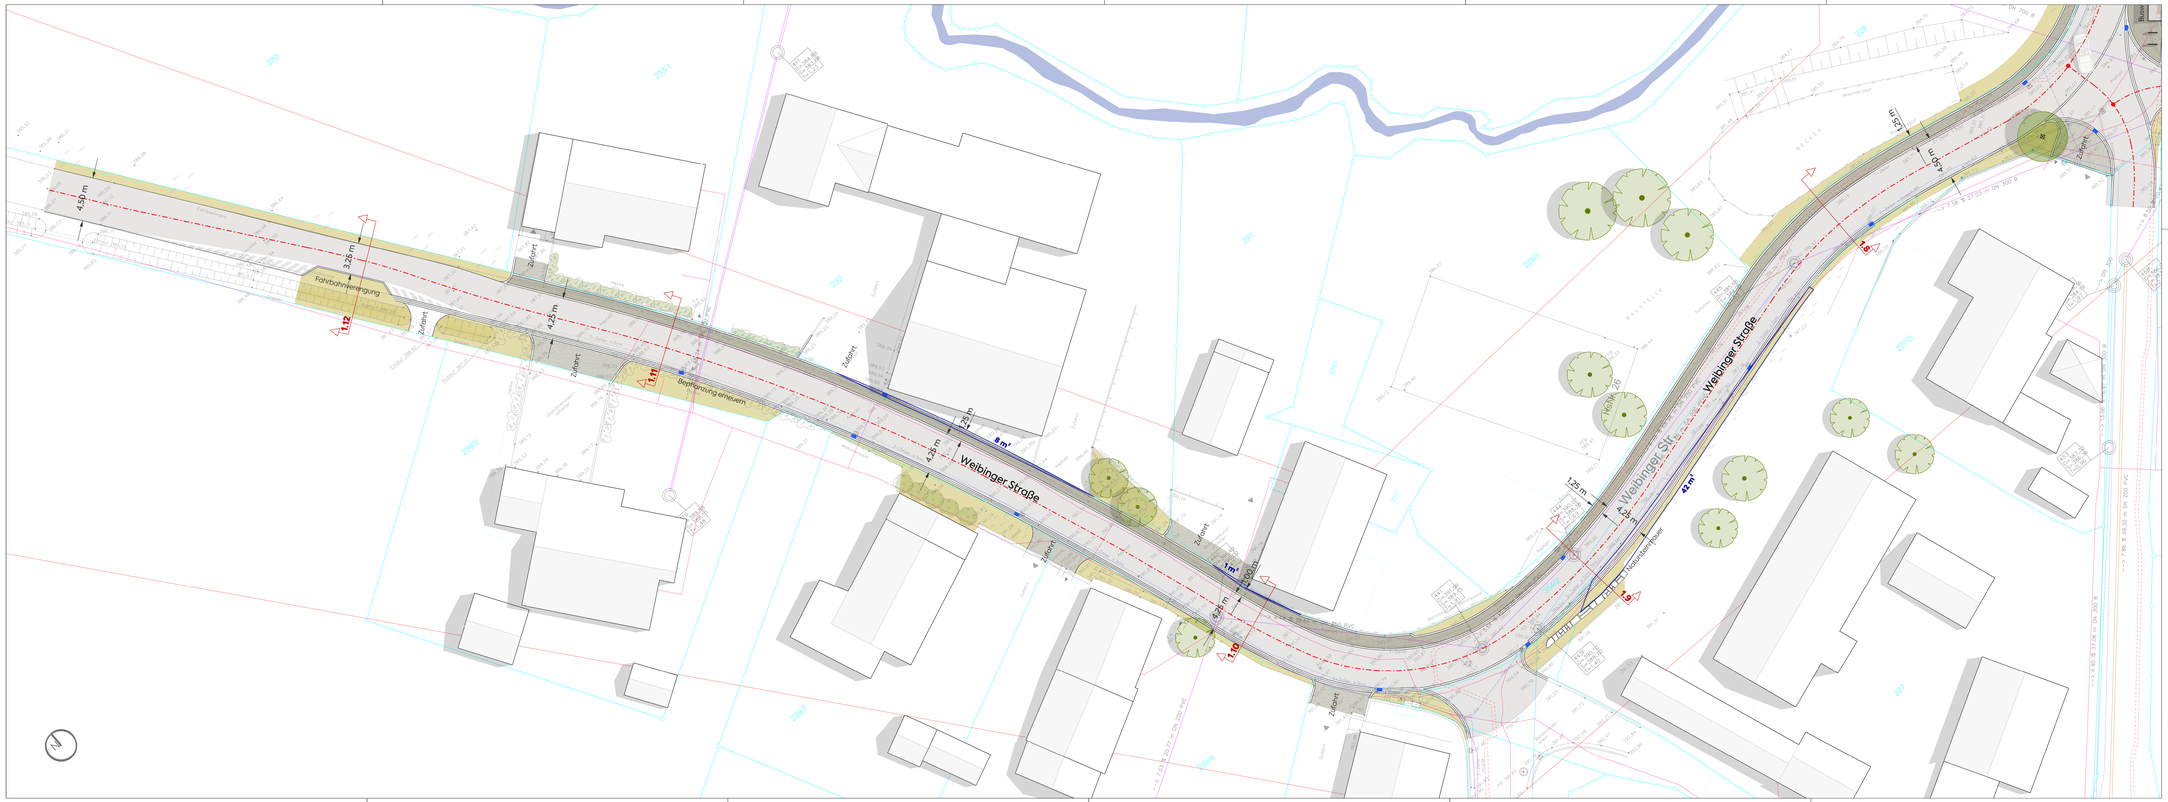
Weibinger Straße
Weibinger Str.
Fahrbahnverengung
Notsteinlauer
Zufahrt
4,50 m
3,25 m
4,25 m
4,25 m
4,25 m
4,25 m
4,25 m
1,25 m
1,25 m
1,50 m
8 m²
42 m²
1.12
1.11
1.10
1.9
1.8
